



TERRÄNGSEKTION, skala 1:400

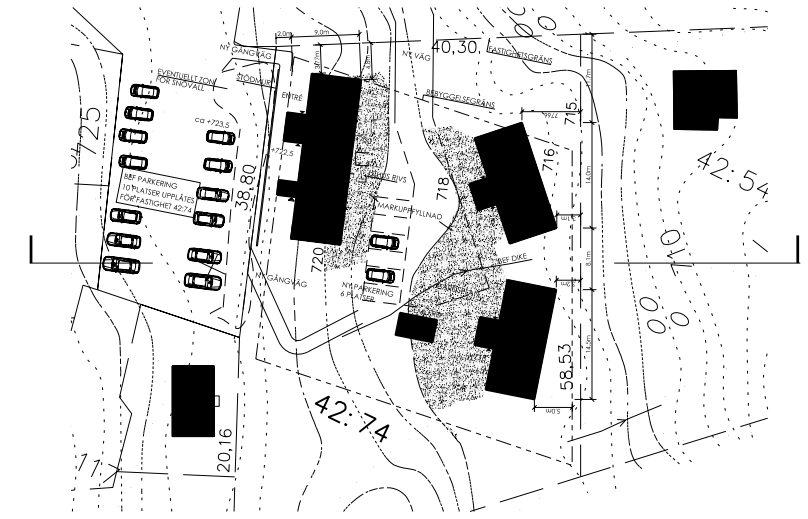

SNITTMARKERING

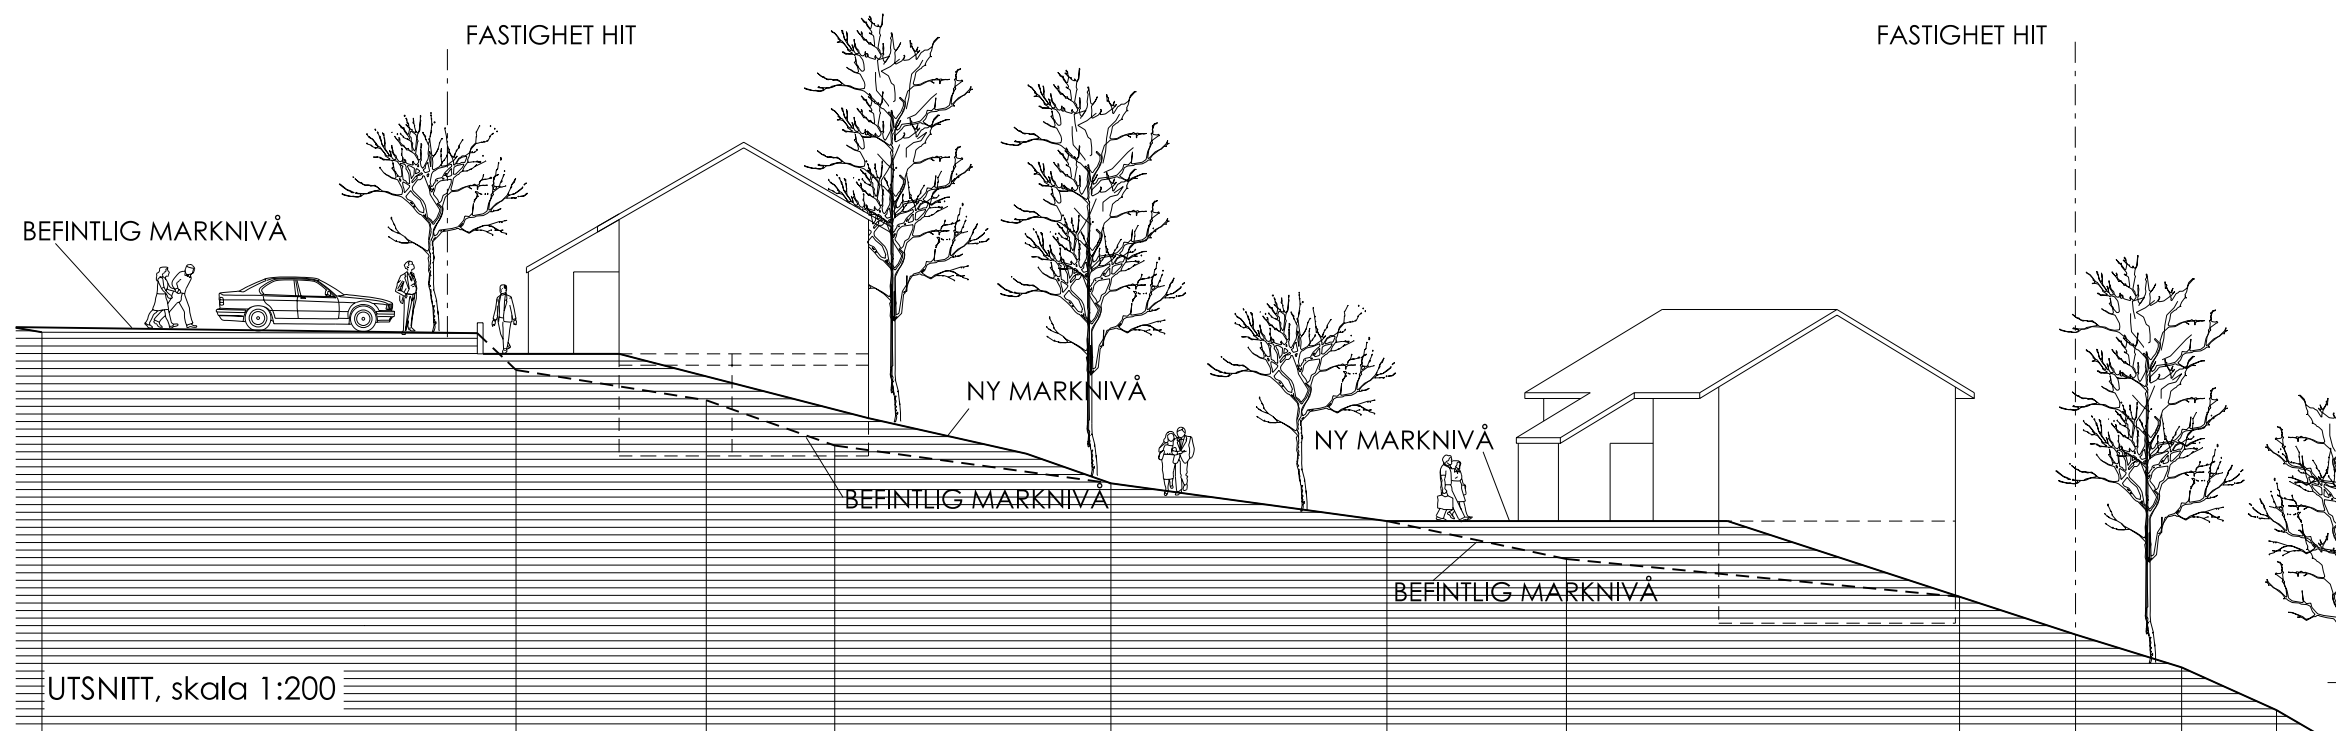

UTSNITT, skala 1:200

BET	ANT	ÄNDRINGEN AVSER	DATUM	SIGN
HUVUDHANDLING				
KV FUNÄSDALEN 42:74				
NYBYGGNAD FRITIDSBOENDE				
S&H		Tet +46 08-594 326 30 www.spetzholst.se		
UPPDRAG NR OST 303		RITAD/KONSTR AV	HANDLÄGGARE	
DATUM 2010-02-21		ANSVARIG ROGER SPETZ		
TERRÄNGSEKTION				
SKALA 1:400/A3	NUMMER A302:020	BET		