

FÖRKLARINGAR:


MÅTT I MILLIMETER

--- BRANDCELLSGRÄNS


FÖRKORTNINGAR:

ÖS = ÖPPEN SPIS

TF = TAKFÖNSTER

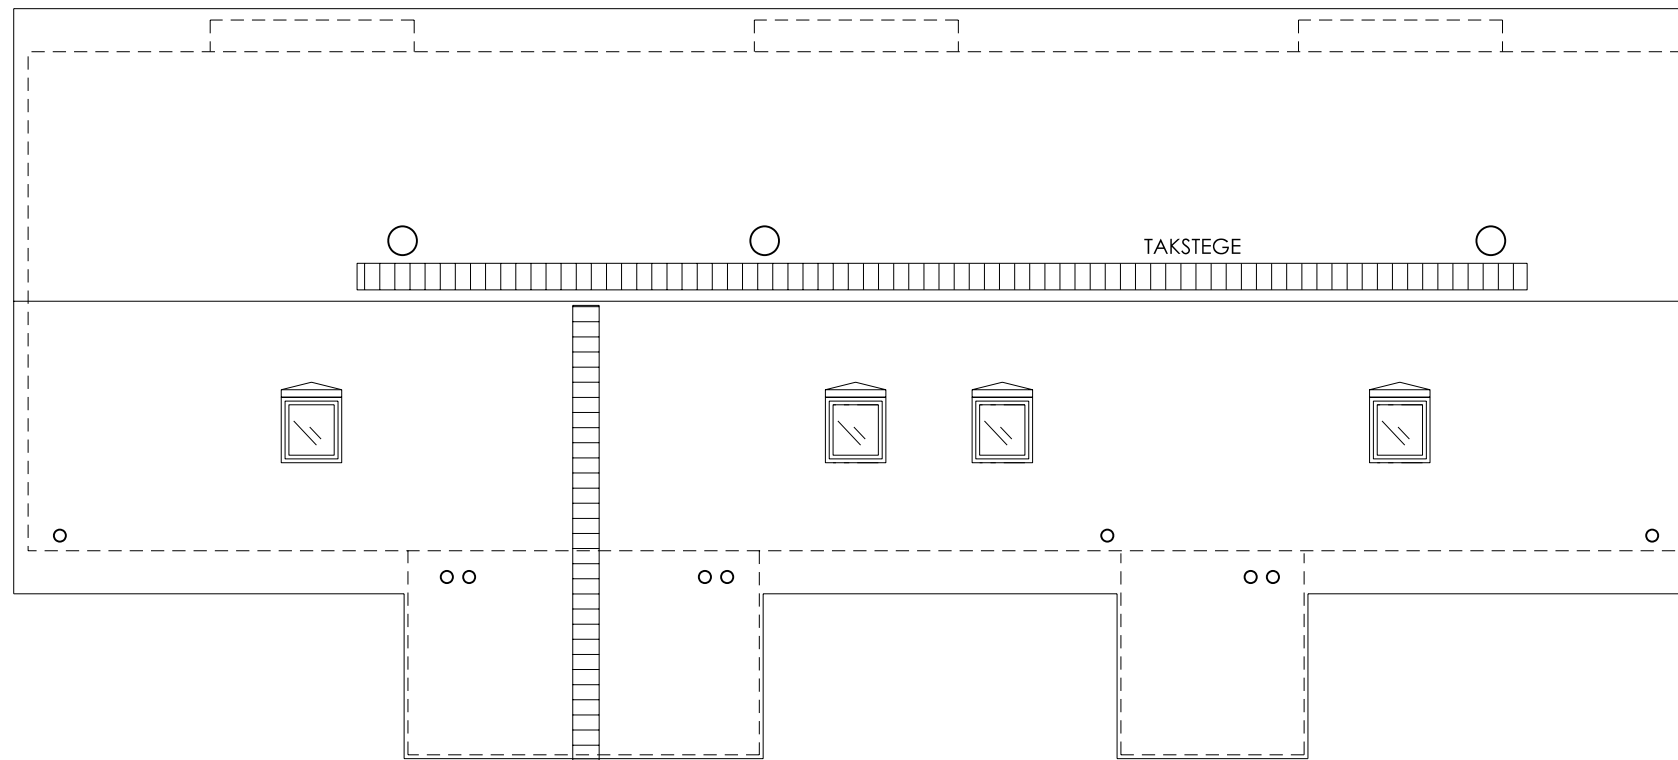


TAKPLAN

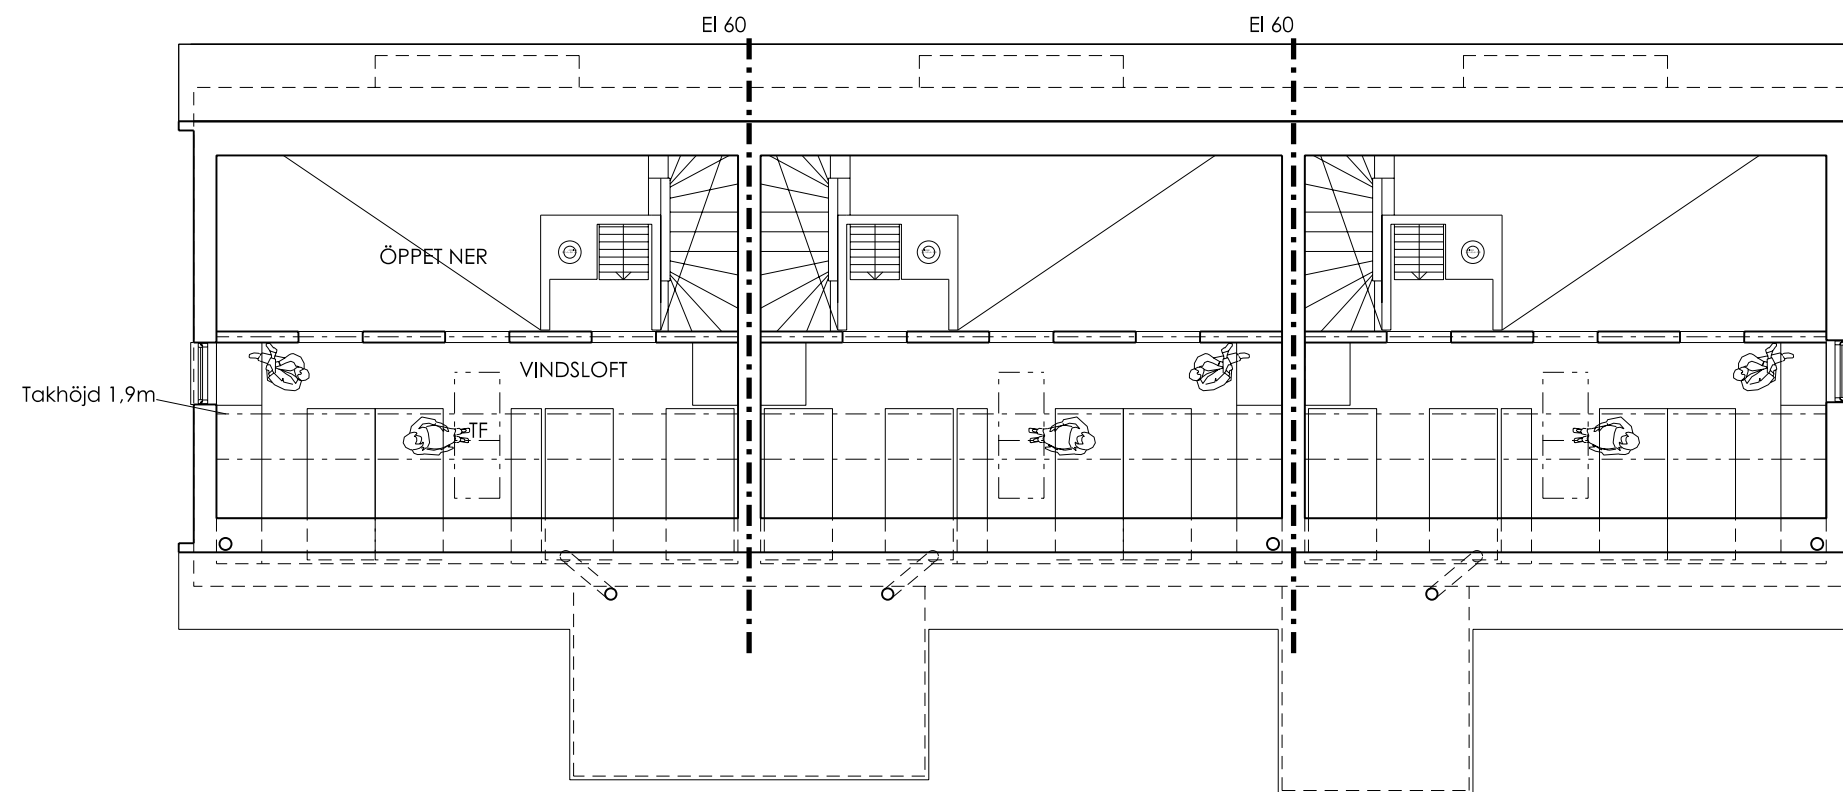

PLAN 2, LOFT

SKALA I METER (1:100, A3)

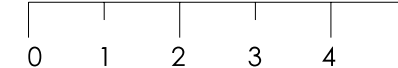

BET	ANT	ÄNDRINGEN AVSER	DATUM	SIGN
HUVUDHANDLING				
KV FUNÄSDALEN 42:74				
NYBYGGNAD FRITIDSBOENDE				
S&H			Tel: +46 08-594 326 30 www.spetzholst.se	
UPPDRAG NR OST 303	RITAD/KONSTR AV	HANDLÄGGARE		
DATUM 2010-02-21	ANSVARIG ROGER SPETZ			
HUS 1				
LOFT- OCH TAKPLAN				
SKALA 1:100/A3	NUMMER A302:120	BET		