


PLAN 1

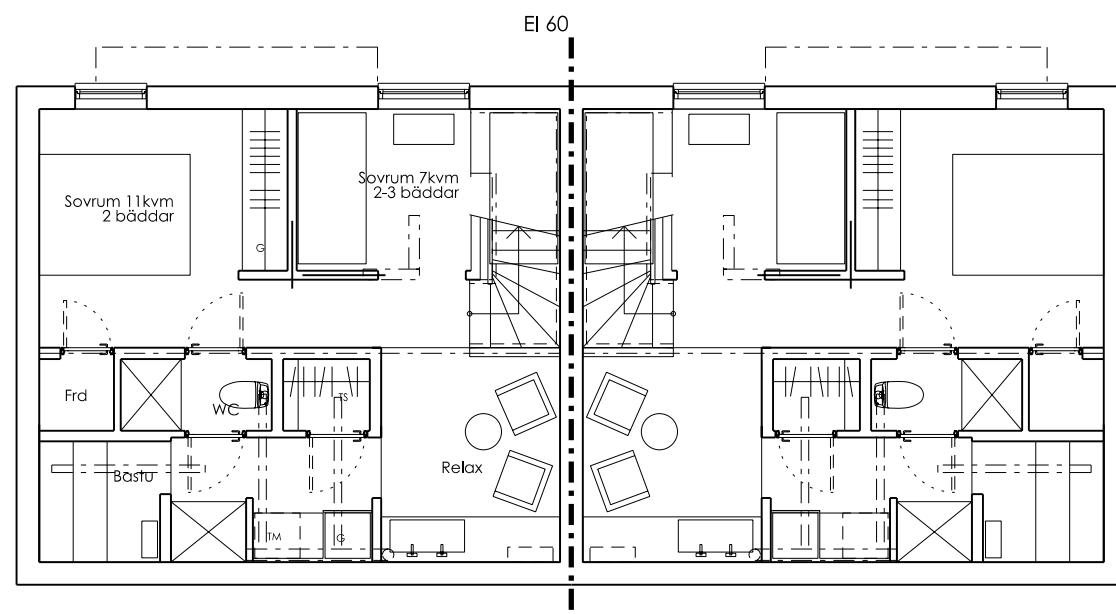

PLAN 0

FÖRKLARINGAR:

MÅTT I MILLIMETER

--- BRANDCELLSGRÄNS

FÖRKORTNINGAR:

ÖS = ÖPPEN SPIS

TF = TAKFÖNSTER

SKALA I METER (1:100, A3)



A	ENL PM 1	20100513	RS
BET	ANT	ÄNDRINGEN AVSER	DATUM SIGN

HUVUDHANDLING
KV FUNÄSDALEN 42:74
 NYBYGGNAD FRITIDSBOENDE

S&H
 Spetz & Holst Arkitekter
 Tel: +46 08-594 326 30
 www.spezholst.se

UPPDRAG NR OST 303	RITAD/KONSTR AV	HANDLÄGGARE
DATUM 2010-02-21	ANSVARIG ROGER SPETZ	

HUS 2 OCH 3
KÄLLARPLAN OCH ENTRÉPLAN

SKALA 1:100/A3	NUMMER A302:300	BET A
-------------------	---------------------------	----------