

FÖRKLARINGAR:


MÅTT I MILLIMETER

--- BRANDCELLSGRÄNS


FÖRKORTNINGAR:

ÖS = ÖPPEN SPIS

TF = TAKFÖNSTER

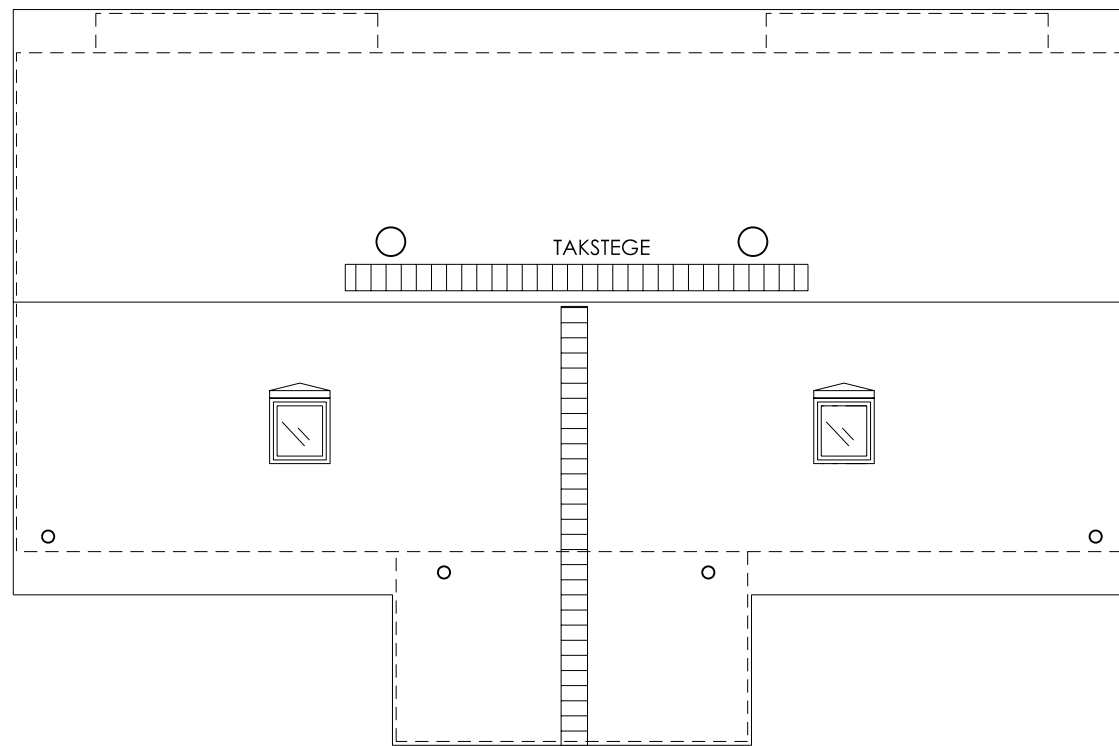


TAKPLAN

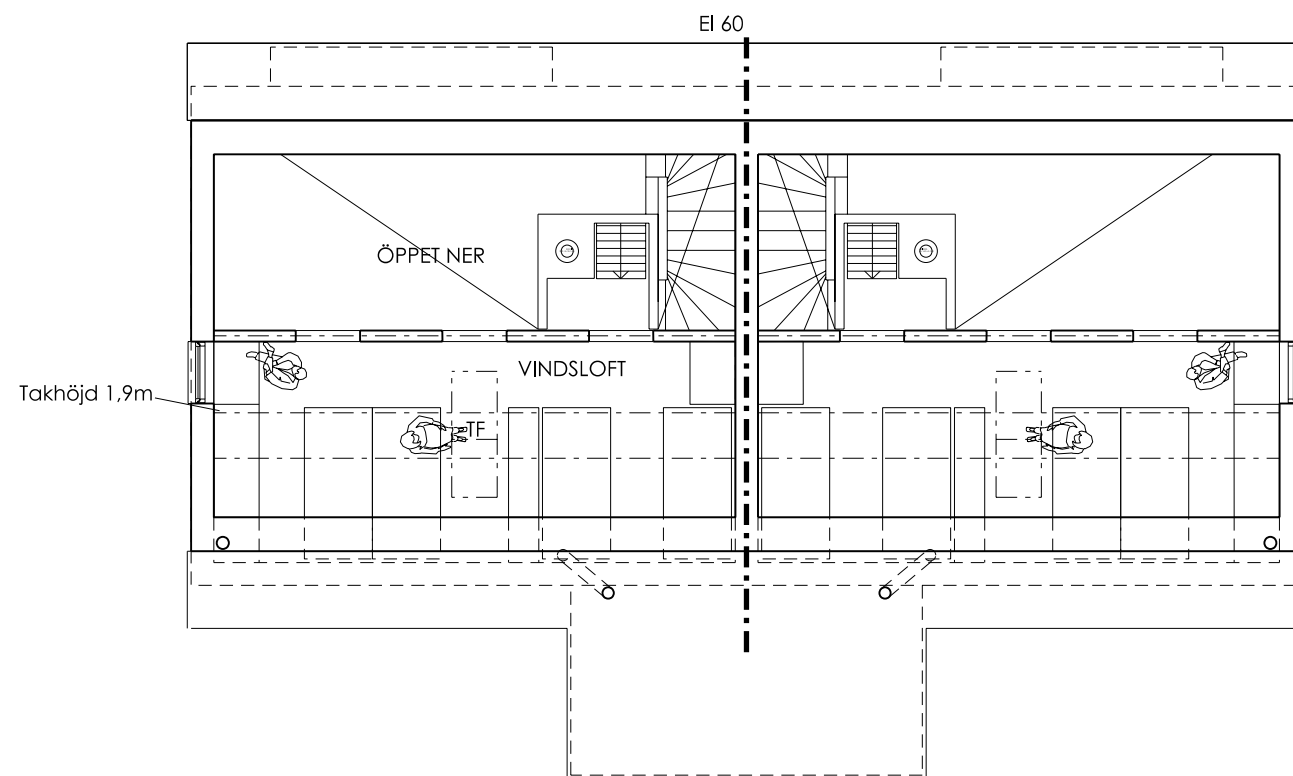

PLAN 2, LOFT

SKALA I METER (1:100, A3)

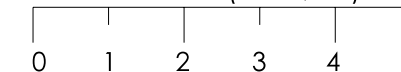

BET	ANT	ÄNDRINGEN AVSER	DATUM	SIGN
<b>HUVUDHANDLING</b>				
<b>KV FUNÄSDALEN 42:74</b>				
NYBYGGNAD FRITIDSBOENDE				
<b>S&amp;H</b>		Tel: +46 08-594 326 30 www.spetzholst.se		
Spetz & Holst Arkitekter				
UPPDRAG NR OST 303	RITAD/KONSTR AV	HANDLÄGGARE		
DATUM 2010-02-21	ANSVARIG ROGER SPETZ			
<b>HUS 2 OCH 3</b>				
<b>LOFT- OCH TAKPLAN</b>				
SKALA 1:100/A3	NUMMER <b>A302:320</b>	BET		