
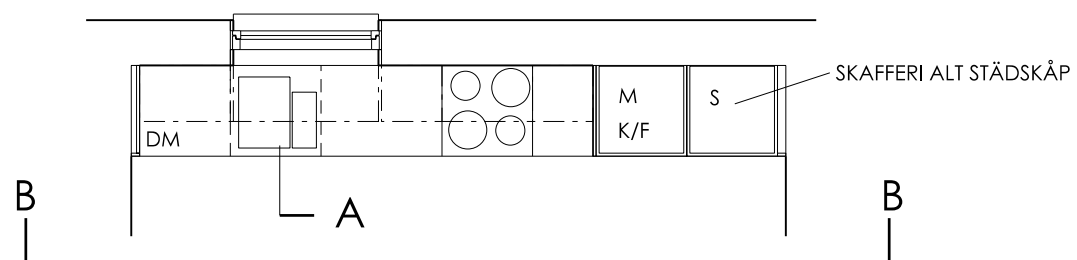


FÖRKLARINGAR:

MÅTT I MILLIMETER

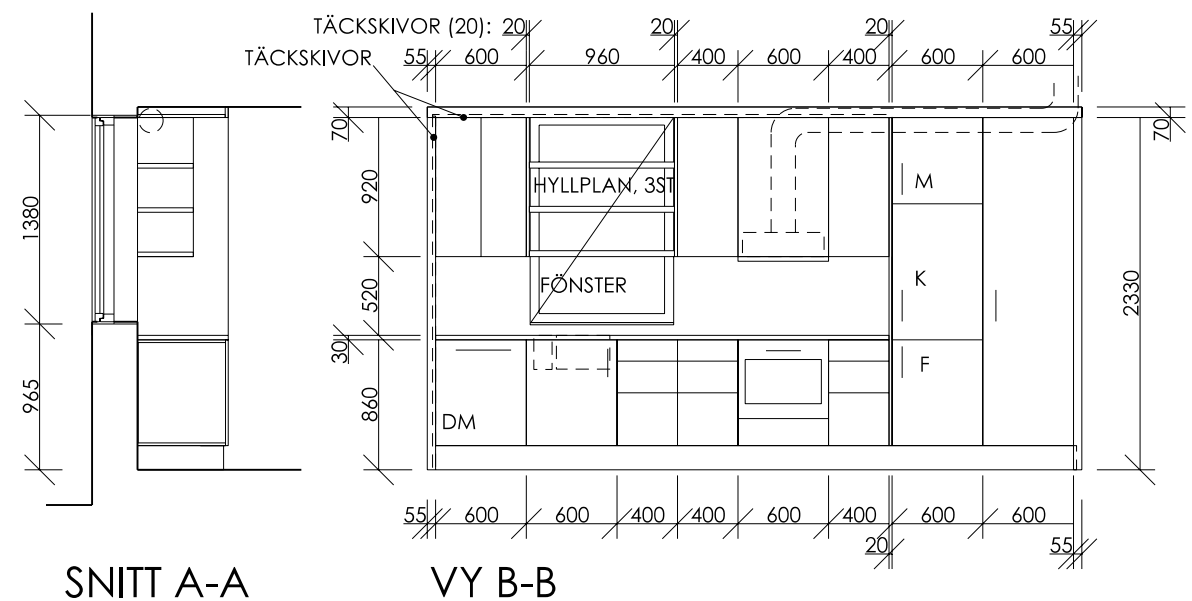

KÖK TYPUPPSTÄLLNING

ANTAL: 3ST + 4ST SPEGELVÄNDA

SKALA I METER (1:100, A3)



BET	ANT	ÄNDRINGEN AVSER	DATUM	SIGN
HUVUDHANDLING				
KV FUNÄSDALEN 42:74				
NYBYGGNAD FRITIDSBOENDE				
S&H				
Spetz & Holst Arkitekter				Tel: +46 08-594 326 30 www.spetzholst.se
UPPDRAG NR OST 303	RITAD/KONSTR AV	HANDLÄGGARE		
DATUM 2010-02-21	ANSVARIG ROGER SPETZ			
HUS 1-3				
KÖK				
SKALA 1:100/A3	NUMMER	A377:011		BET