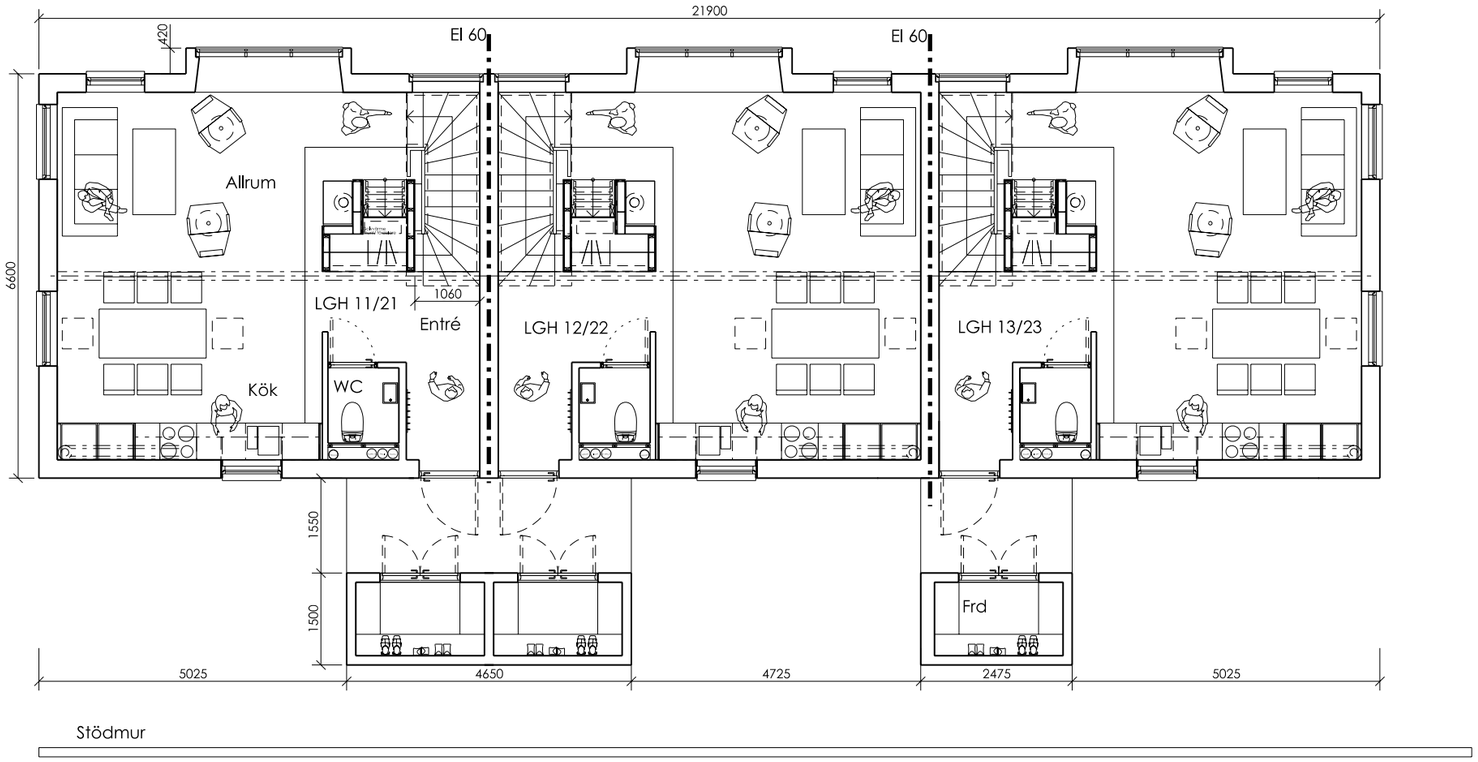

PLAN 1

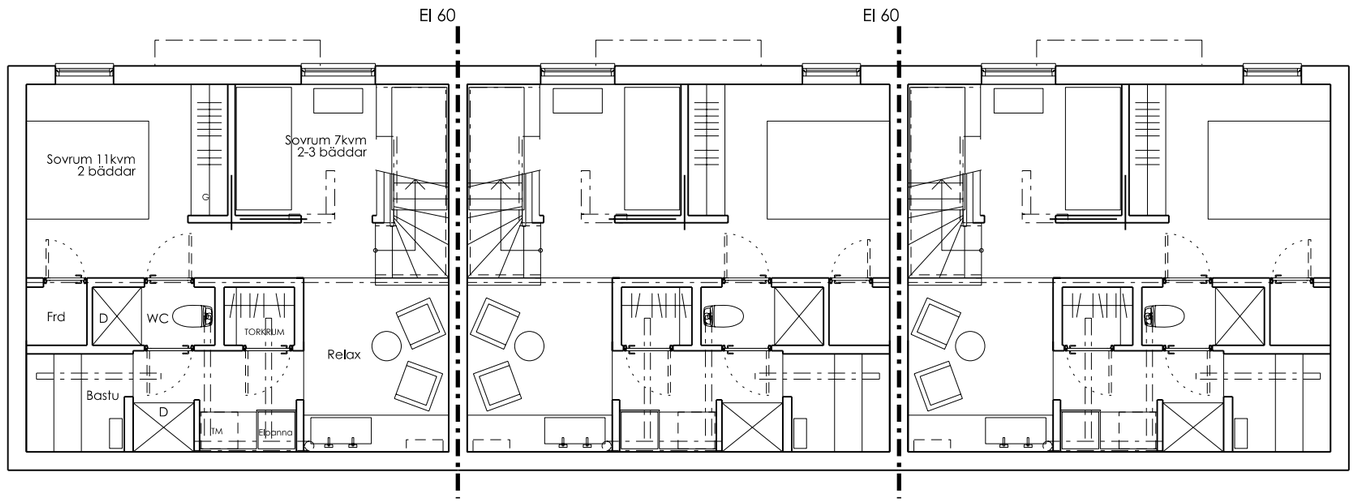

PLAN 0

FÖRKLARINGAR:

MÅTT I MILLIMETER

BRANDCELLSGRÄNS

FÖRKORTNINGAR:

ÖS = ÖPPEN SPIS
TF = TAKFÖNSTER

SKALA I METER (1:100, A3)

0 1 2 3 4 5

BET	ANT	ÄNDRINGEN AVSER	DATUM	SIGN
A		ENL PM 1	20100513	RS

HUVUDHANDLING

KV FUNÄSDALEN 42:74

NYBYGGNAD FRITIDSBOENDE

S&H
Spetz & Holst Arkitekter
Tel: +46 08-594 326 30
www.spetzholst.se

UPPDRAG NR	RITAD/KONSTR AV	HANDLÄGGARE
OST 303		
DATUM 2010-02-21	ANSVARIG ROGER SPETZ	

HUS 1

KÄLLARPLAN OCH ENTRÉPLAN

SKALA	NUMMER	BET
1:100/A3	A302:100	A